


約29.7m

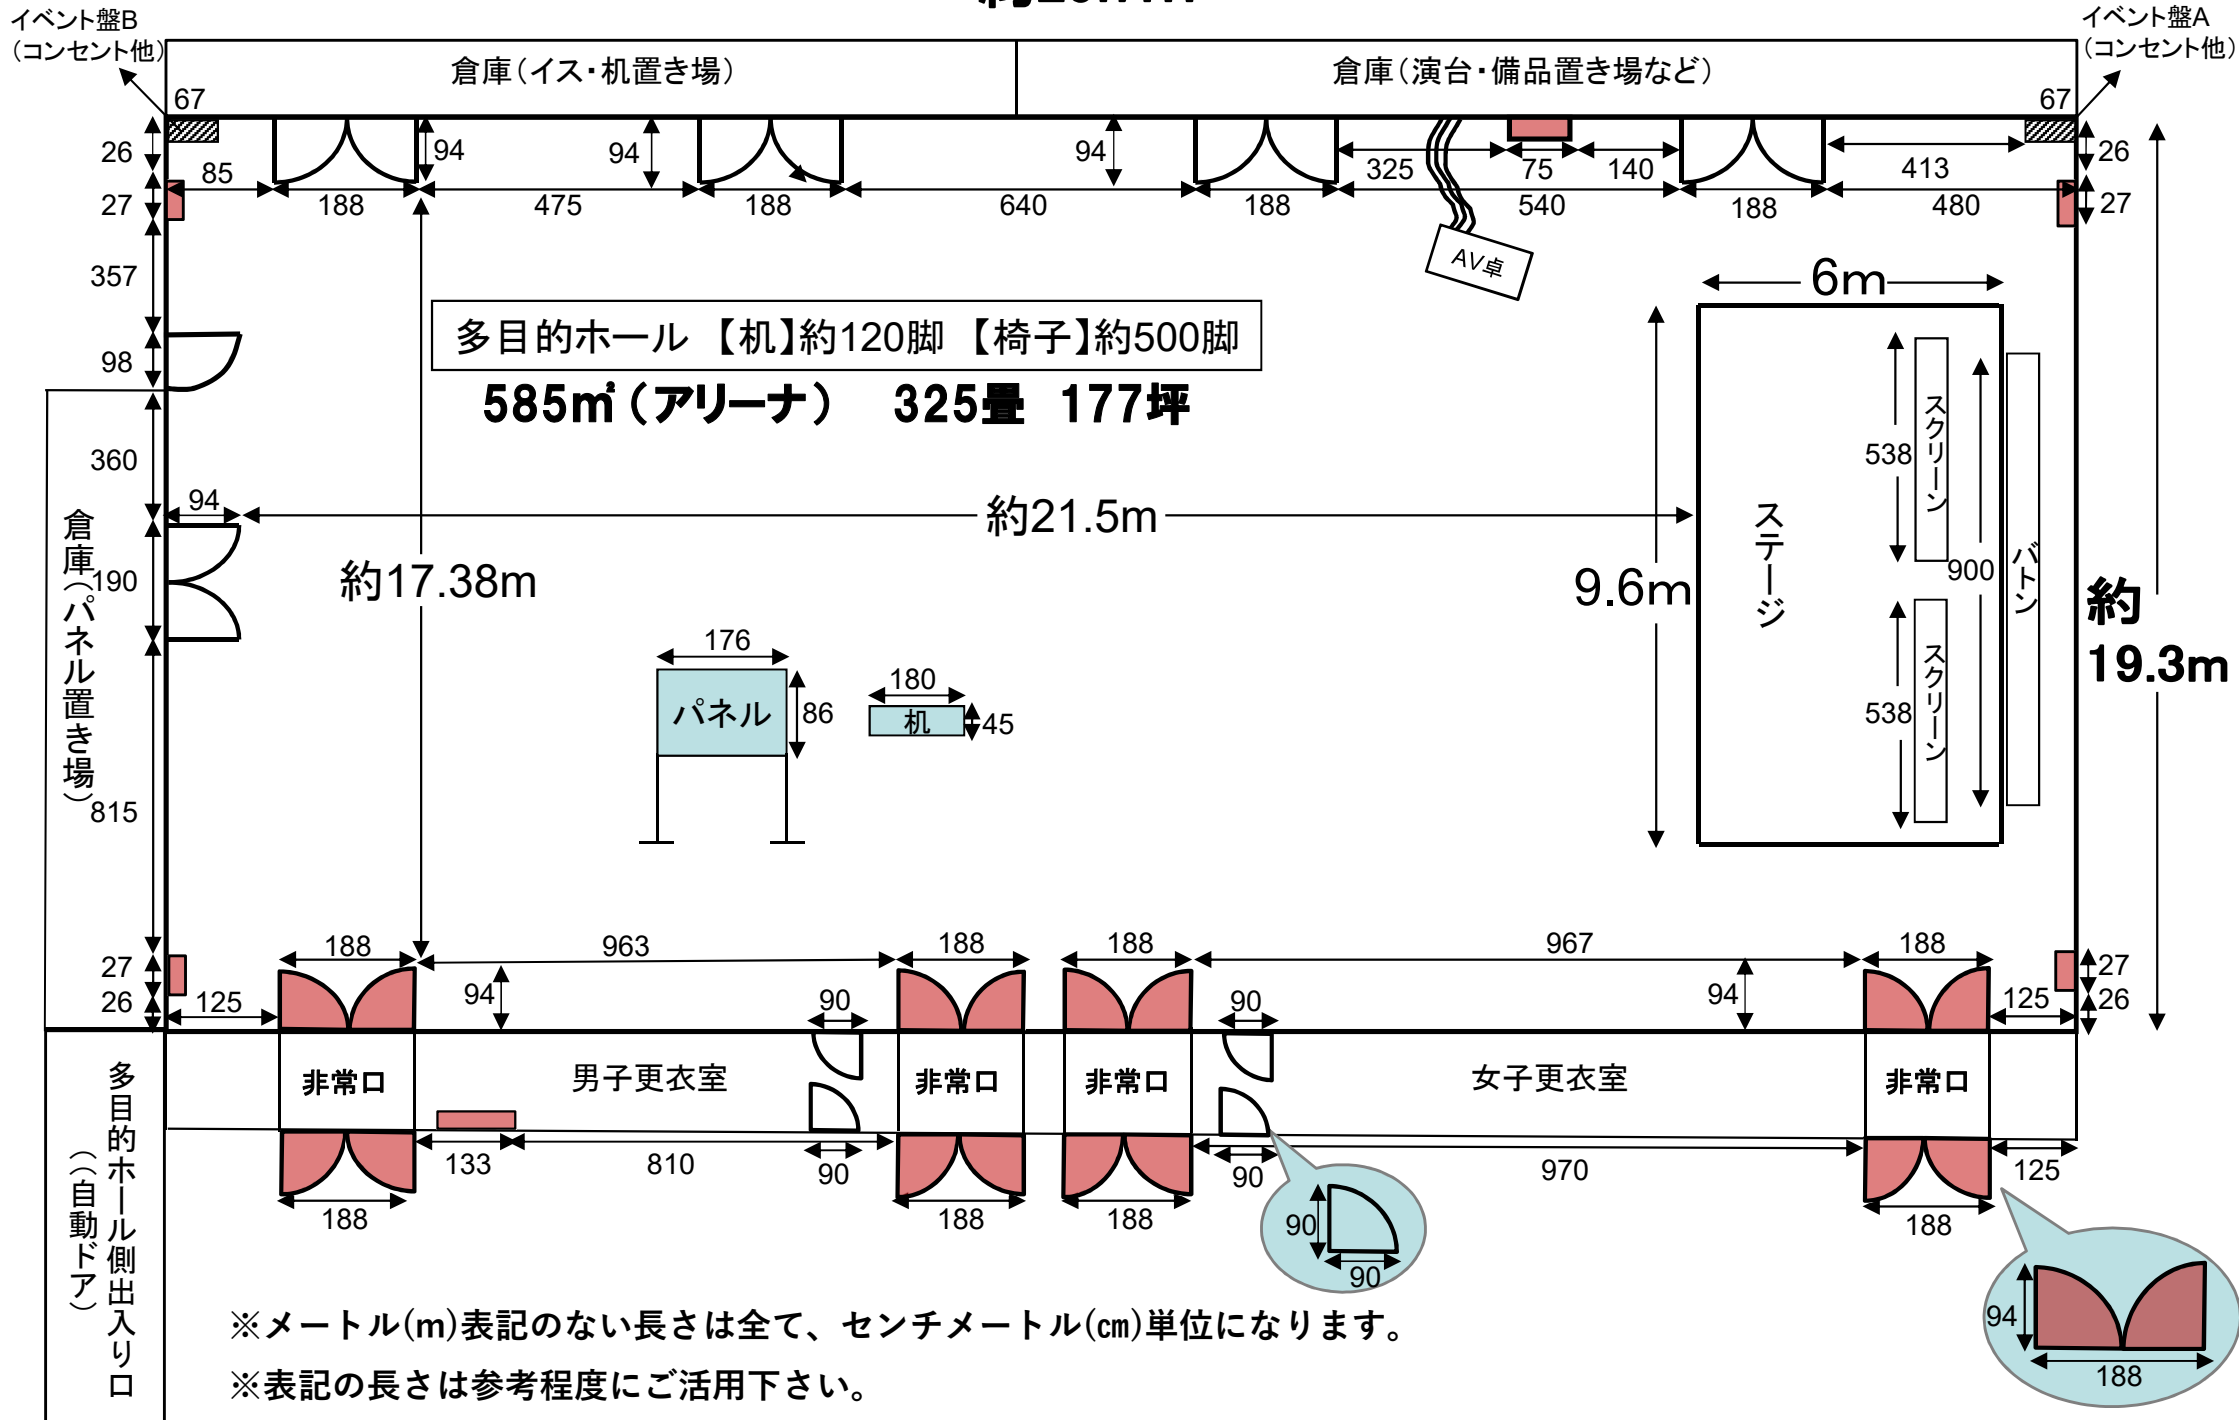

※メートル(m)表記のない長さは全て、センチメートル(cm)単位になります。

※表記の長さは参考程度にご活用下さい。

※ (赤色)の部分は消火設備と非常口です。これらを塞ぐレイアウト配置はしないで下さい。